


# SITUACE 1:500

KŘÍŽOVATKA SILNIC II/344-II/345  
MALÁ OKRUŽNÍ KŘÍŽOVATKA D=36m

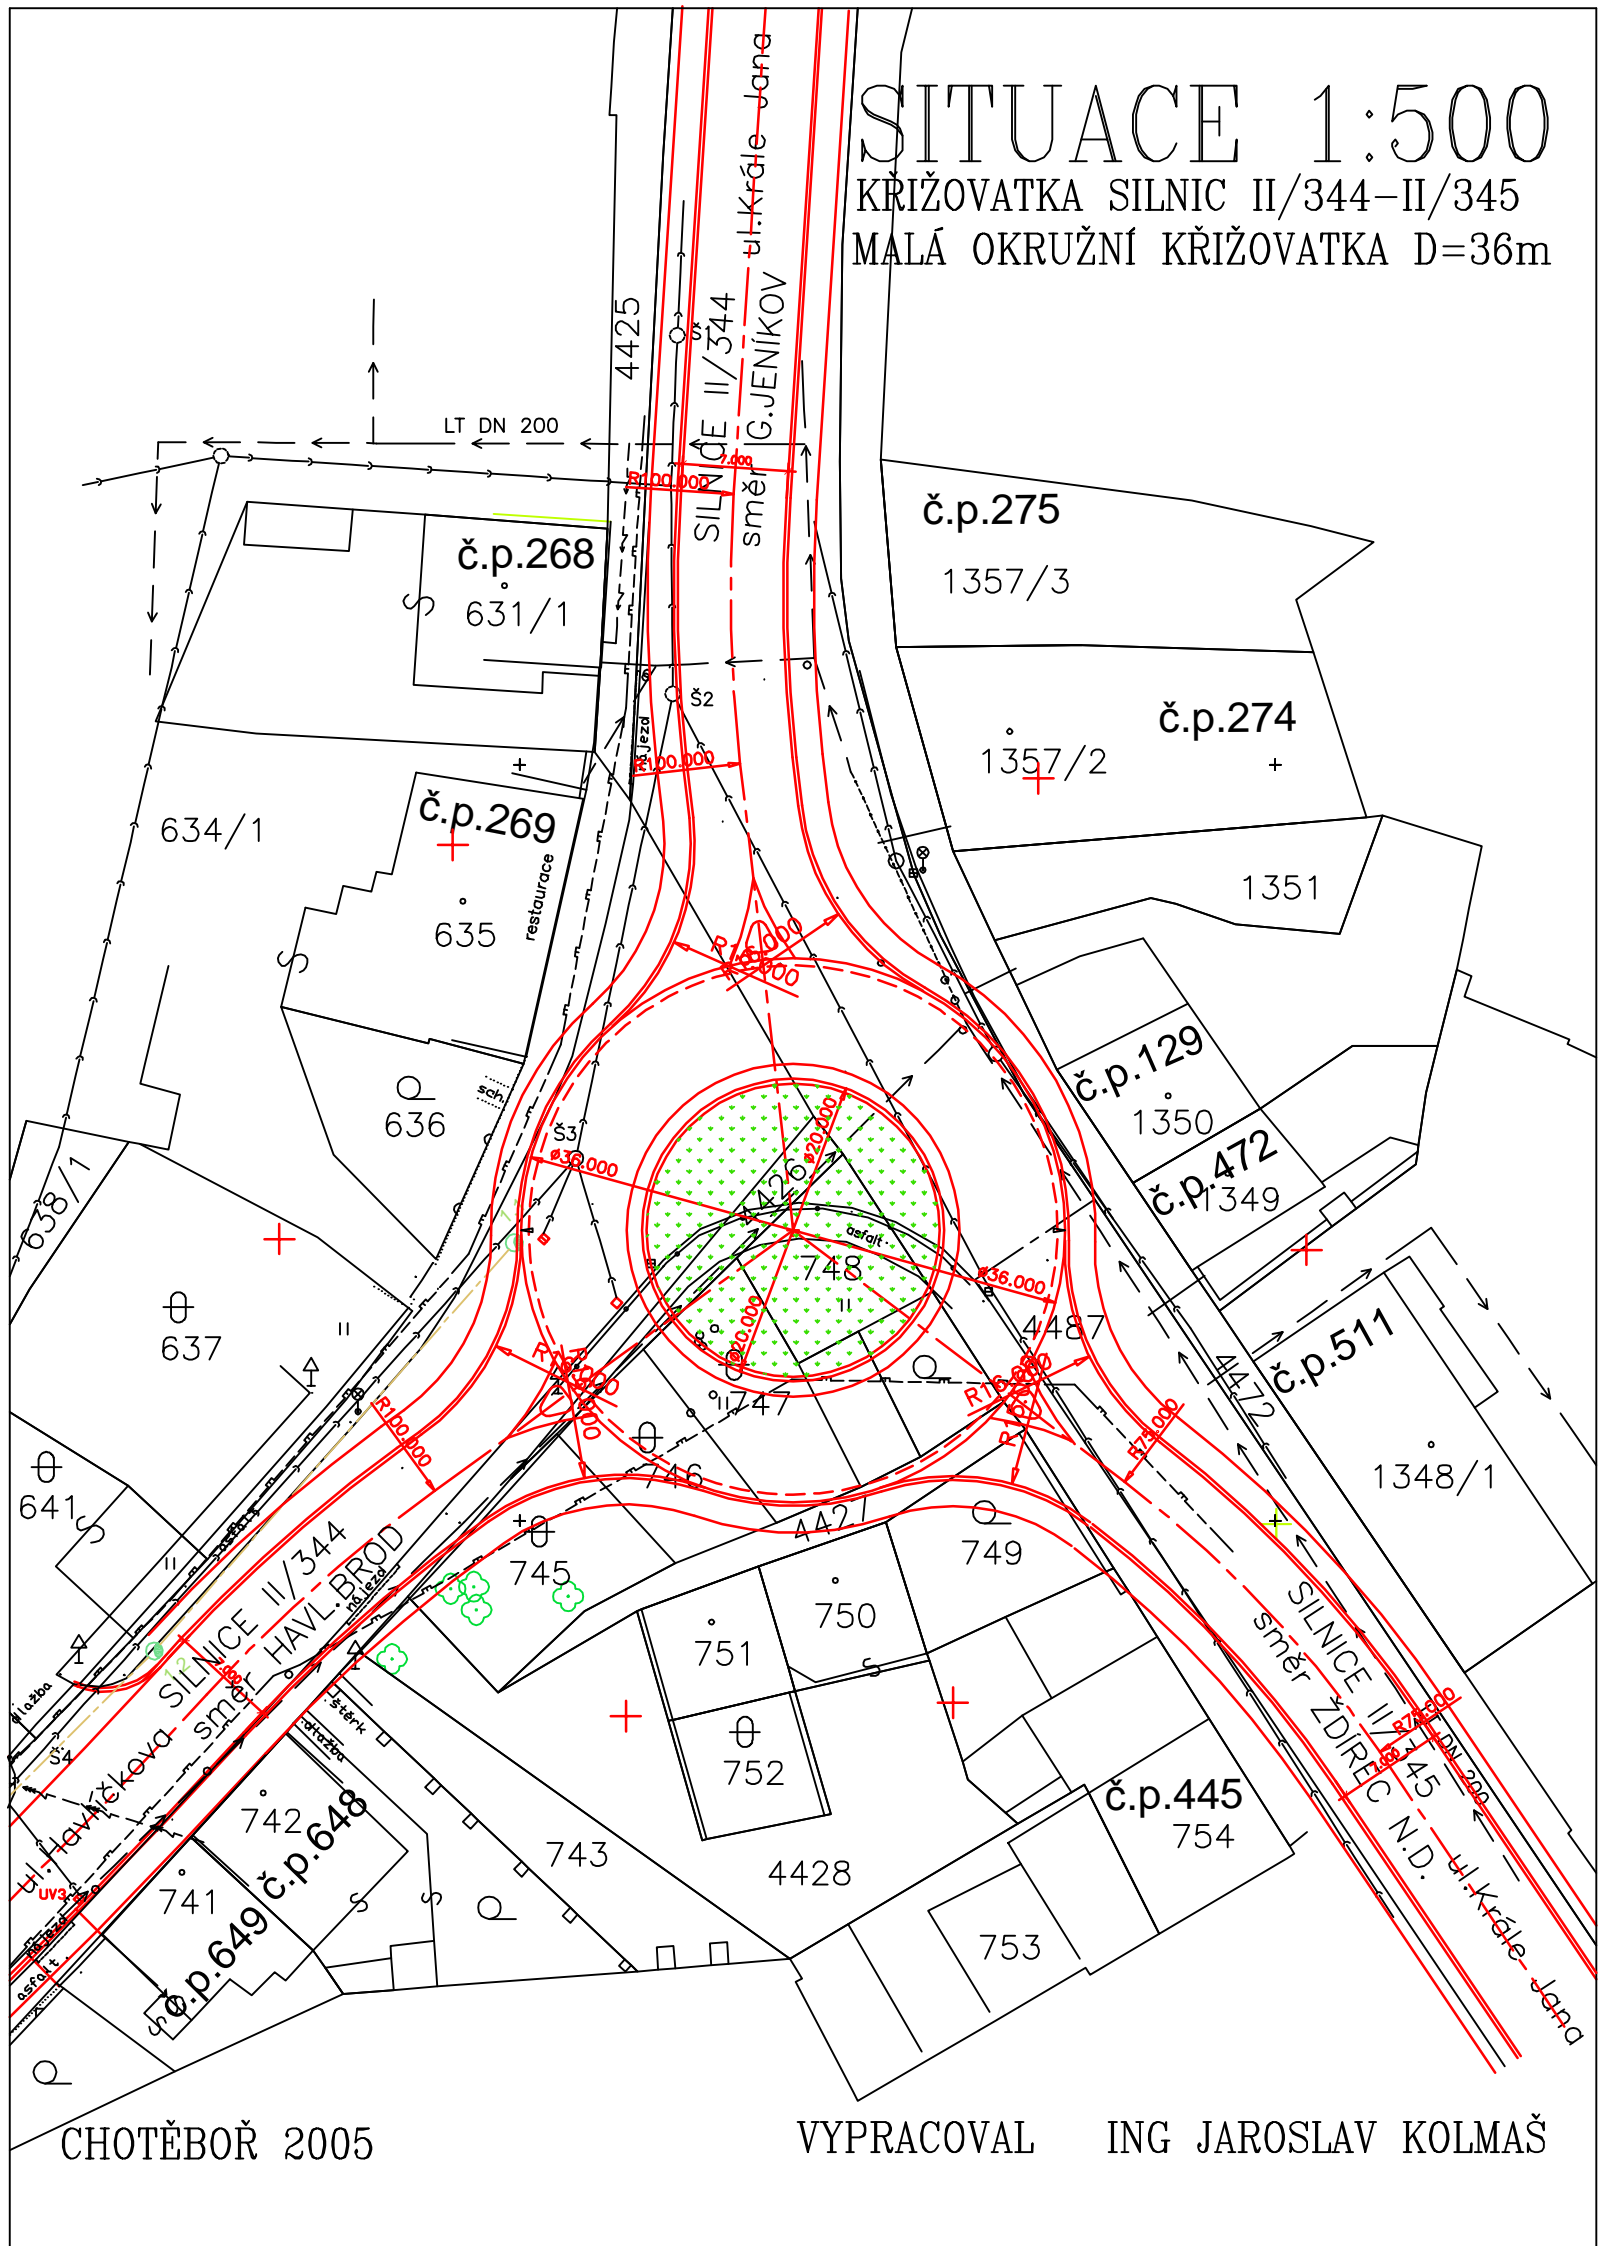

CHOTĚBOŘ 2005

VYPRACOVAL ING JAROSLAV KOLMAŠ